

LEGENDA MÍSTNOSTÍ ŘEŠENÉ ČÁSTI 1PP:

OZN.	NÁZEV MÍSTNOSTI	PLOCHA [m2]	PODLAHA	POVRCHY STĚN	STROP/PODHLÉD
0.01A	HLAVNÍ MÍSTNOST	48,60	FL.1 LITE TERACCO (-2,960)	OMITKY+HALBA	KLEBNÝ STROP (OMITKY+HALBA)
0.01B	JEDNACÍ MÍSTNOST	17,74	FL.1 LITE TERACCO (-2,960)	OMITKY+HALBA	KLEBNÝ STROP (OMITKY+HALBA)
0.01C	PROVOZNÉ TECHNICKÉ ZÁZEMÍ	23,50	FL.1 LITE TERACCO (-2,960)	OMITKY+HALBA	KLEBNÝ STROP (OMITKY+HALBA)
0.02	PŘÍPRAVNA	14,79	S-30 KERAMICKÁ DLAŽBA	OMITKY+HALBA/NEROBLADY	POLA SOK PODHLÉD
0.03	CHODBA	10,21	FL.1 LITE TERACCO (-2,960)	OMITKY+HALBA/NEROBLADY	POLA SOK PODHLÉD
ŘEŠENÁ ČÁST CELKEM		114,84			

LEGENDA HMOT:

<div></div> VYMEZENÍ ŘEŠENÉ ČÁSTI OBJEKTU – PROSTOR "UNI SPACE"	<div></div> VYMEZENÍ OBLASTI SAMOSTATNĚHO POŽÁRNÍHO ÚSEKU
<div></div> STAVEBNÍ ÚPRAVY BUDOU PROVÁDĚNÝ POUZE V TĚTO ČÁSTI	<div></div> DEFINICE POŽADAVKŮ V SAMOSTATNĚ ČÁSTI PBR
<div></div> STÁVAJÍCÍ KONSTRUKCE	<div></div> NOVÉ STAVEBNÍ KONSTRUKCE
<div></div> STÁVAJÍCÍ ŘEZANÉ NOSNÉ A NOSNÉ KCE PŘEDPOKLAD–HISTORICKÝ PŮVODNÍ CP NA MVC	<div></div> NOVÉ ŘEZANÉ NOSNÉ KCE CP P20 NA MC10, OMITNUTÉ
<div></div> ZDIVO Z CIHEL POROTHERM P150 TL450 mm NA MC 5 (NOVODOBĚ ÚPRAVY PROVEDENÉ PO ROCE 2000)	<div></div> NOVÉ ŘEZANÉ NOSNÉ KCE ŽB ARMOVANÝ/S ROZPTYLENOU VÝZTUŽÍ, C25/30
<div></div> ZDIVO Z PK–CD NA MVC 2,5 (NOVODOBĚ ÚPRAVY PROVEDENÉ PO ROCE 2000)	<div></div> NOVÉ ŘEZANÉ NOSNÉ KCE POROBETONOVÁ PRŮČOVKA NA LEPICI TMEL, OMITNUTA
<div></div> ZDIVO Z CP P15 NA MC 5 (NOVODOBĚ ÚPRAVY PROVEDENÉ PO ROCE 2000)	<div></div> NOVÉ ŘEZANÉ NOSNÉ KCE LEHKÉ MONTOVANÉ SÁDKOKARTONOVÉ KCE, STĚRKOVANÉ
	<div></div> TEPELNÁ IZOLACE – PODLAHA EXTRUDOVANÝ POLYSTYREN – XPS VYSOKOZÁTĚŽOVÝ

LEGENDA NAVRŽENÝCH PRVKŮ MOBILIÁŘE:

ATYPICKÉ PRVKY MOBILIÁŘE



- T01 - STUDENTSKÉ PRACOVÍŠTĚ "U" - sedací prvek pro čtyři osoby s ratanovými paravány a pracovním stolem (vč. krytu monitoru z kaleného skla)
- T02 - STUDENTSKÉ PRACOVÍŠTĚ "C" - sedací prvek pro šest osob s ratanovými paravány, dvěmi pracovními stoly a odkládací plochou (vč. krytu monitoru z kaleného/vrstveného skla)
- T03 - NÁSTĚNNÝ PRACOVNÍ BOX - sedací prvek pro dvě osoby s ratanovými paravány a pracovním stolem
- T04 - NÁSTĚNNÝ SEDACÍ BOX VELKÝ - sedací prvek pro dvě osoby s ratanovými paravány
- T05 - NÁSTĚNNÝ SEDACÍ BOX MALÝ - sedací prvek pro jednu osob s ratanovými paravány
- T06 - ČEKACÍ ZÓNA - lavice s ratanovým výpletem
- T07 – LAVICE ROVNÁ s ratanovým výpletem
- T08 – PARAVÁN s ratanovým výpletem
- T09 – PRACOVNÍ STŮL pro 6 osob
- T10 – OPLÁŠTĚNÍ NAVIGAČNÍHO TOTEMU s rámem monitoru z kaleného skla
- T11 – STUDENTSKÉ PRACOVÍŠTĚ UNISPACE „U“ - sedací prvek pro šest osob s pracovním stolem a ratanovými paravány (vč. krytu monitoru z kaleného/vrstveného skla)
- T12 – KOMODA
- T13 – VELKÝ JEDNACÍ STŮL – pro 24 osob, složený z 10 samostatných segmentů
- T14 – VESTAVĚNÁ SKŘÍŇ - posuvná ratanová stěna s vestavěnou komodou a šatnou
- T15 – OPLÁŠTĚNÍ RECEPCE s přední stěnou z kaleného/vrstveného skla
- T16 - OPLÁŠTĚNÍ RACKU

Bez.ozn - Úpravy vybavení provozné tech. zázemí

KONFEKČNÍ PRVKY MOBILIÁŘE

- M01 - Židle jednací
- M02 - Židle jednací
- M03 - Židle jednací
- M04 - Židle barová
- M05 – LUSTR KRUHOVÝ MALÝ, pr. 1500 mm - centrální osvětlení haly
- M06 – LUSTR KRUHOVÝ STŘEDNÍ, pr. 2010 mm - centrální osvětlení haly
- M07 – LUSTR KRUHOVÝ VELKÝ, pr. 2466 mm - centrální osvětlení haly
- M08 – LUSTR KRUHOVÝ EXTRA VELKÝ, pr. 3012 mm - centrální osvětlení haly

PÍSMENEM "U" JE OZNAČEN PRVEK, KTERÝ BUDE ATYPICKY UPRAVEN, NAPŘ. Z DŮVODU ROZMĚROVÉ ADAPTACE.

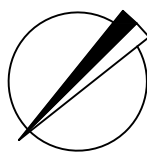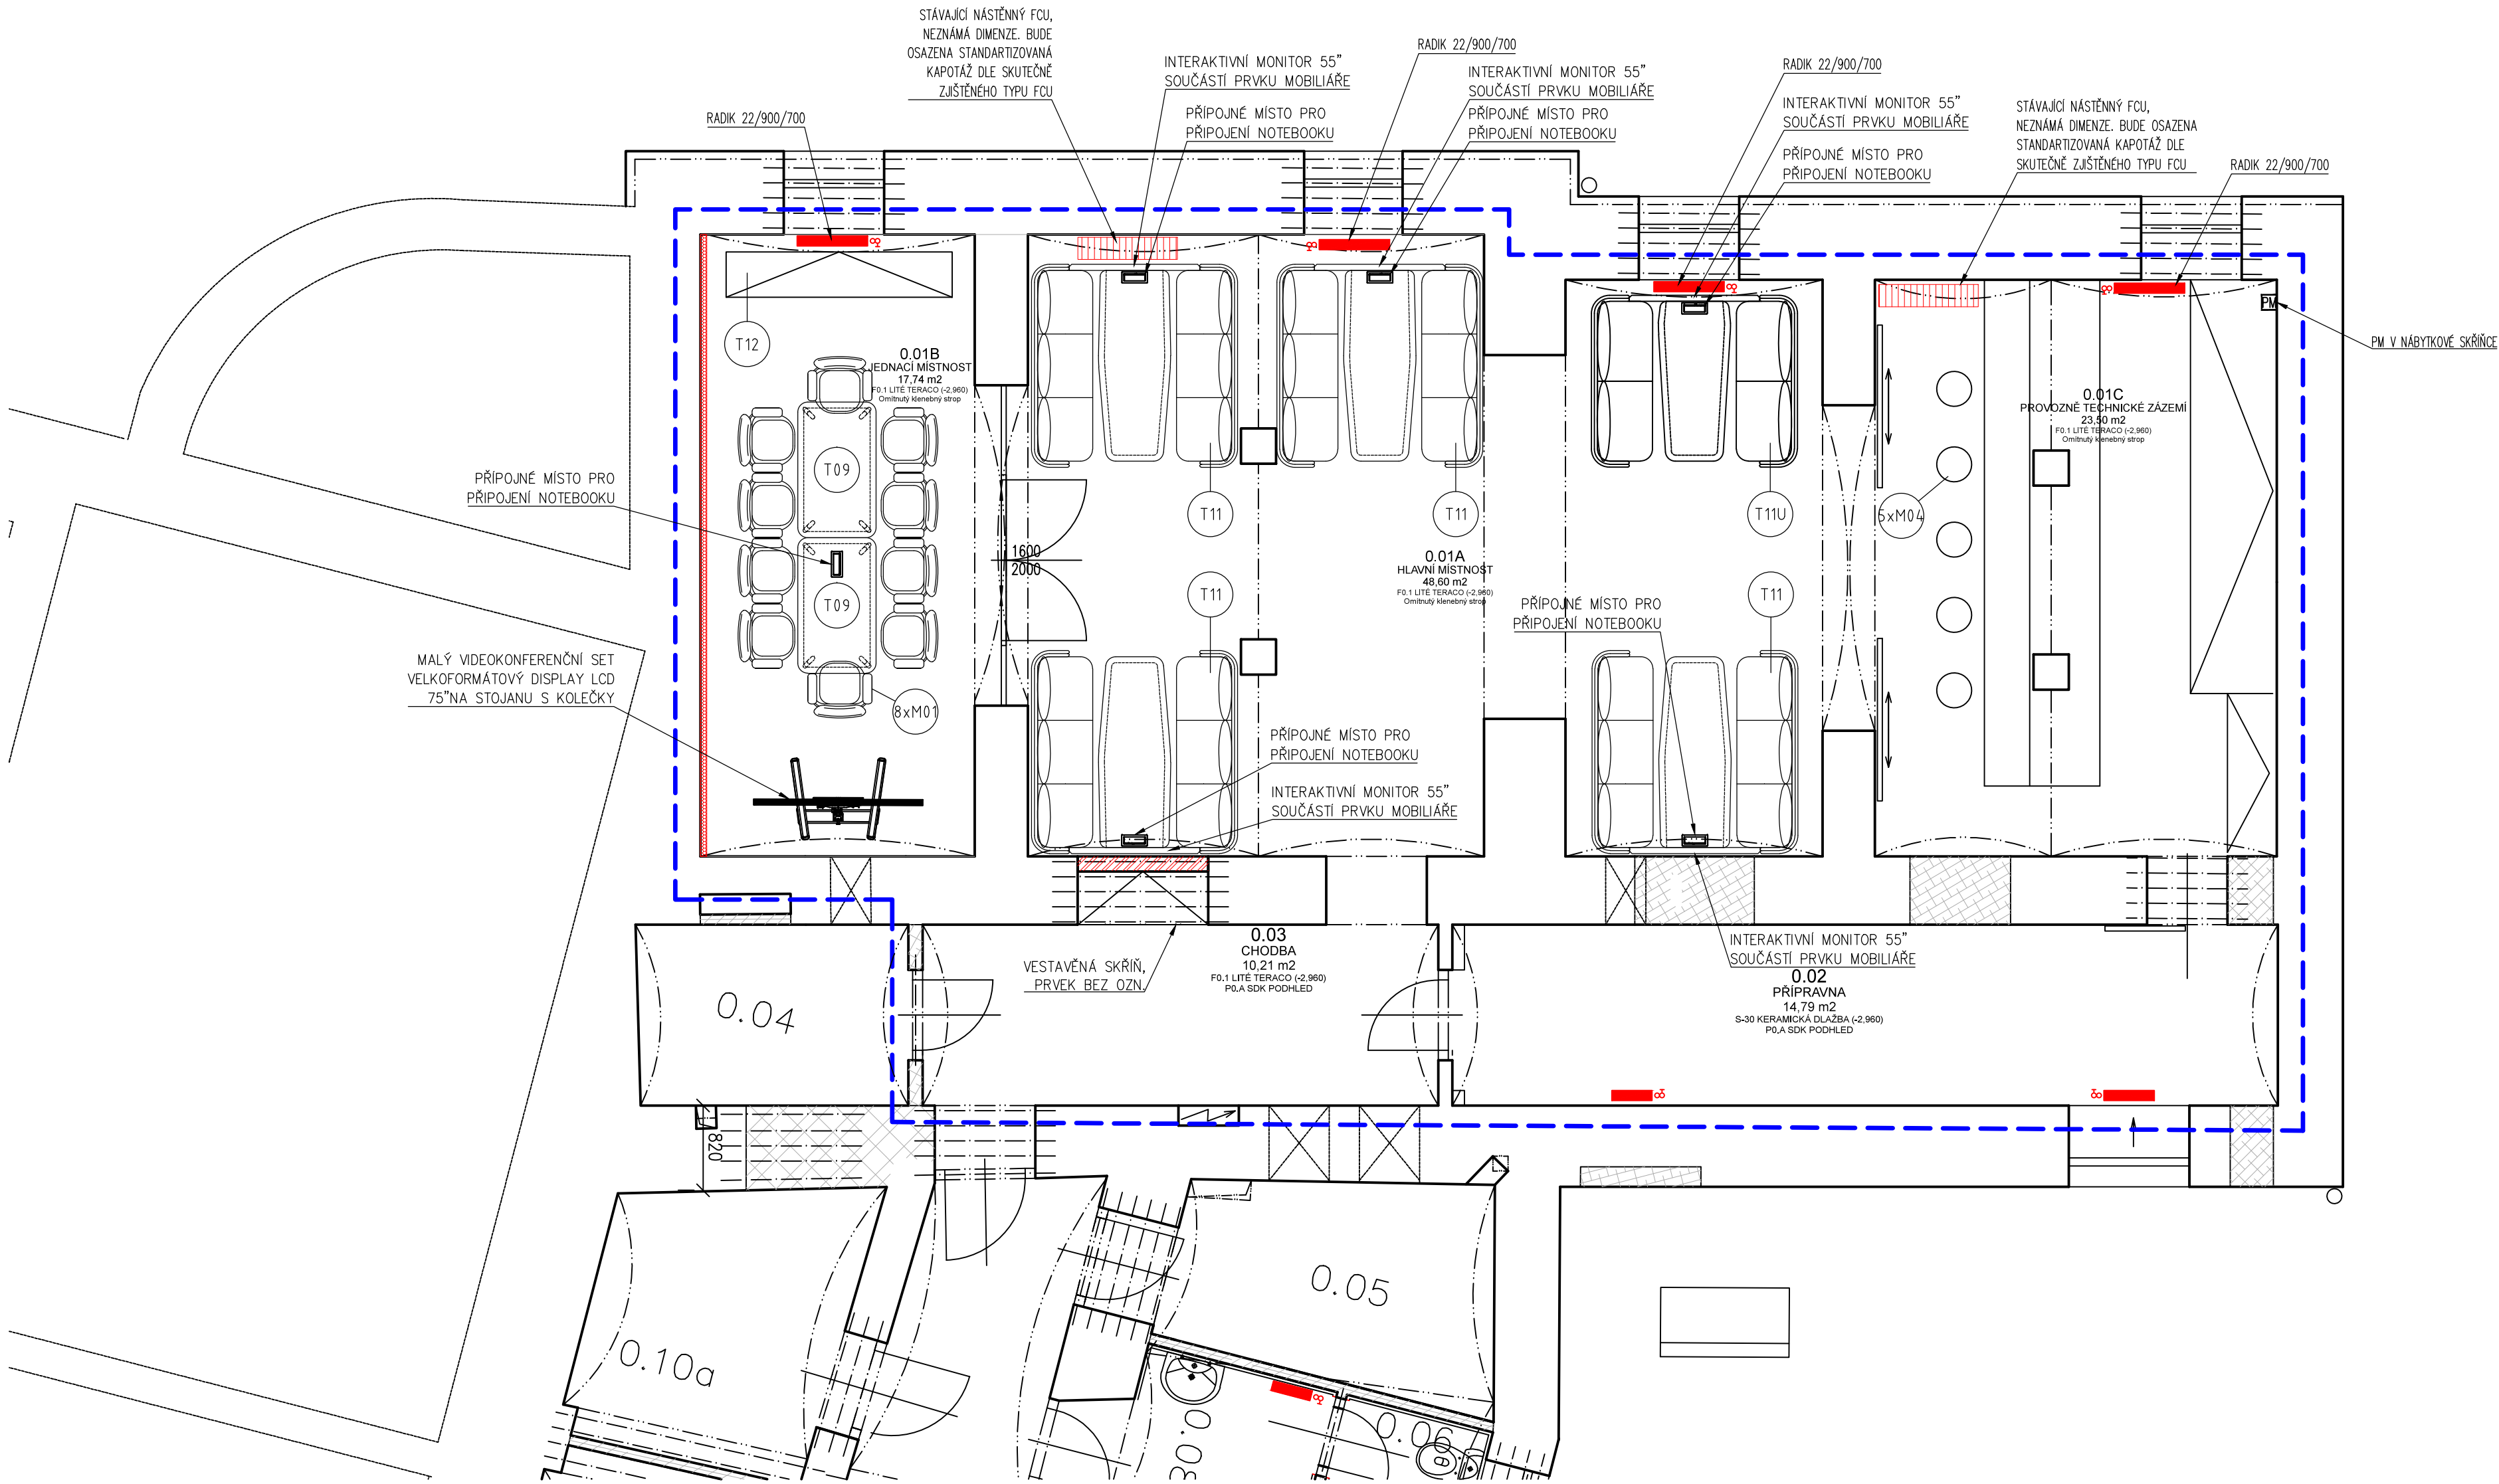

Revize:	REV_200729	Č. paré:	
Kreslil:		Institut AVT a.s., Purkyňova 649/127 Brno PSČ 612 00 IČ 07514107	
Kontroloval:			
Vedoucí:			
Místo stavby:	SLU, Na Rybníčku 626/1, 746 01 Opava		
Investor:	SLU, Na Rybníčku 626/1, 746 01 Opava		
Akce:	PROJEKT UNI SPACE V PROSTORU BUDOVY REKTORÁTU SLEZSKÉ UNIVERZITY	Formát:	8x A4
		Datum:	03/2020
Část:	D.1.2 – Dokumentace audiovizuální techniky a mobiliáře	Stupeň:	STUDIE
		Měřítko:	1:50
Výkres:		Část PD	D.1.2
Nový stav – Mobiliář řešené části 1PP		č. výkresu	N–00